




PLANTA BAJA

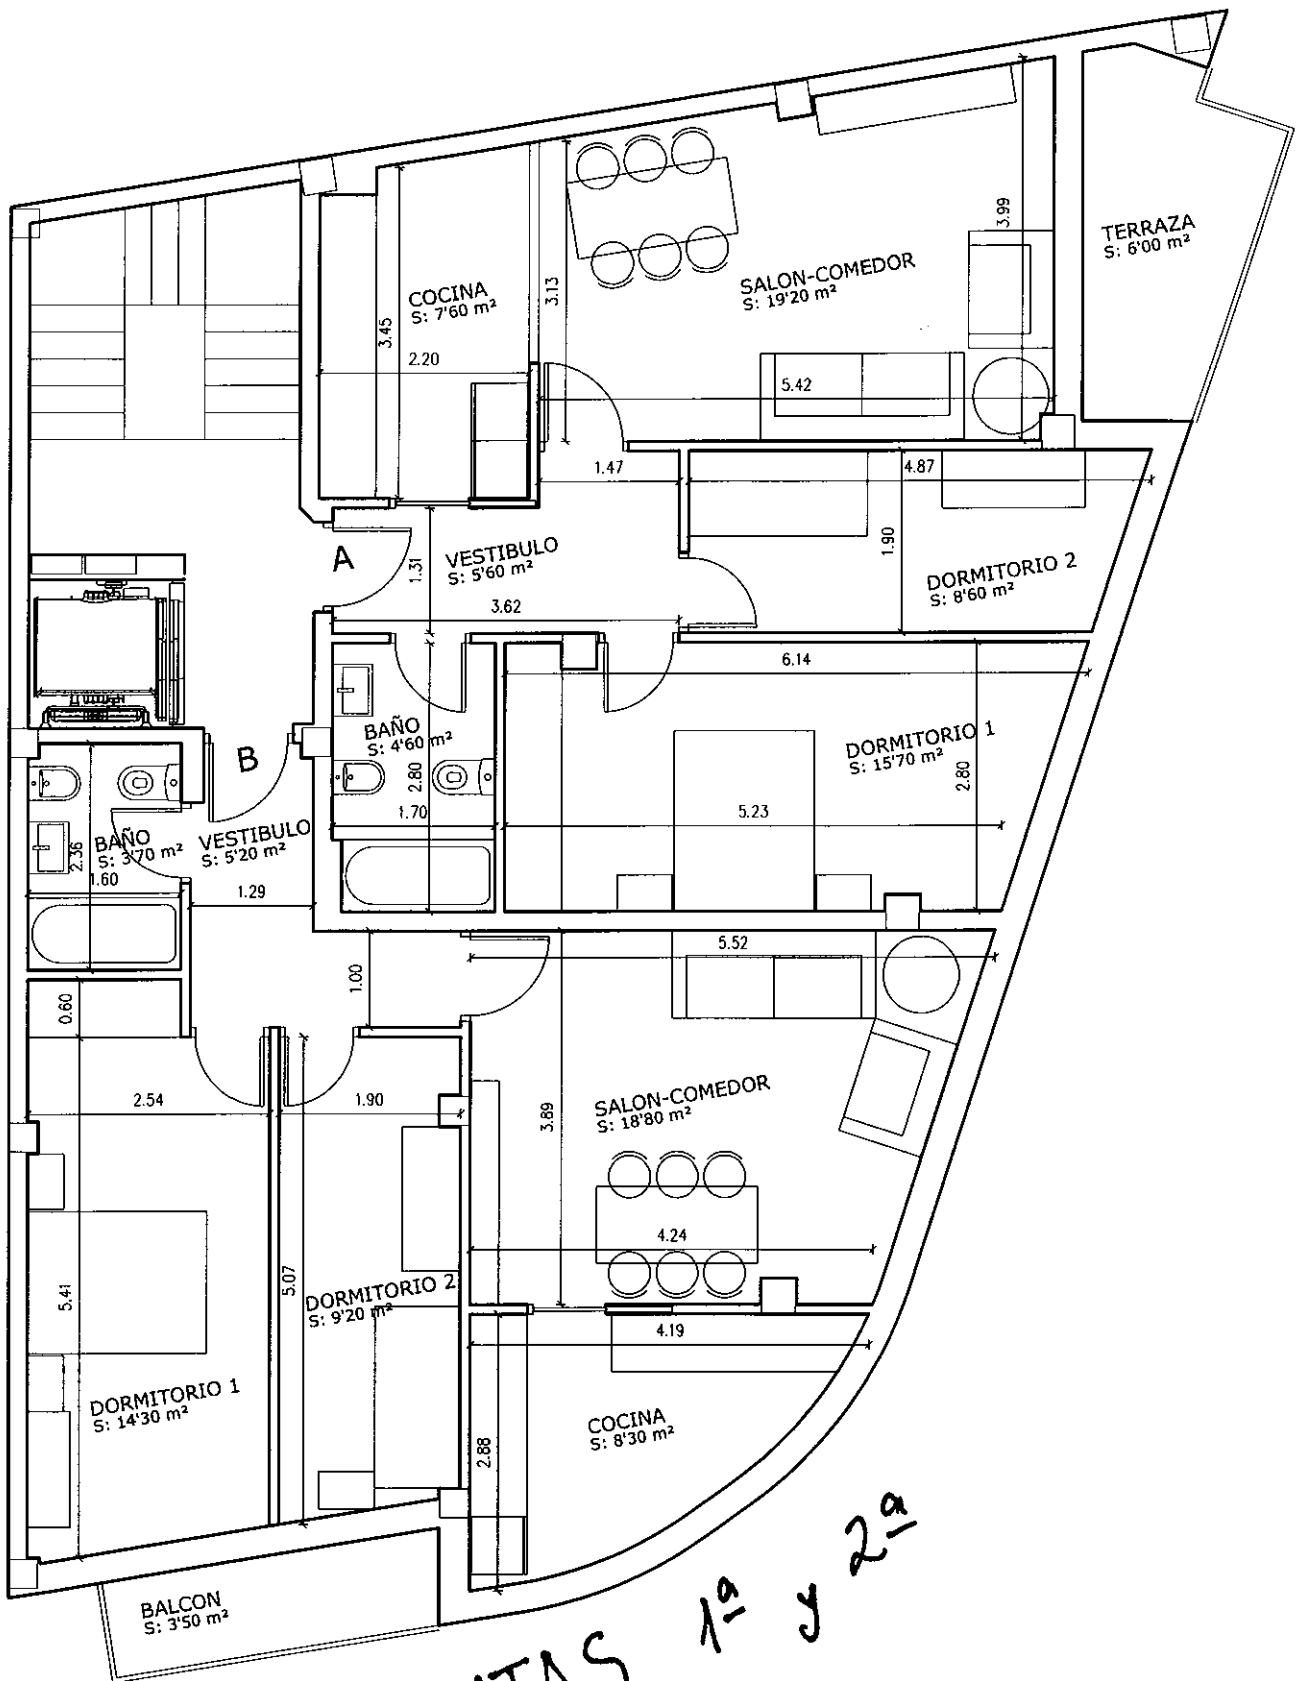



PLANTAS 1A y 2A

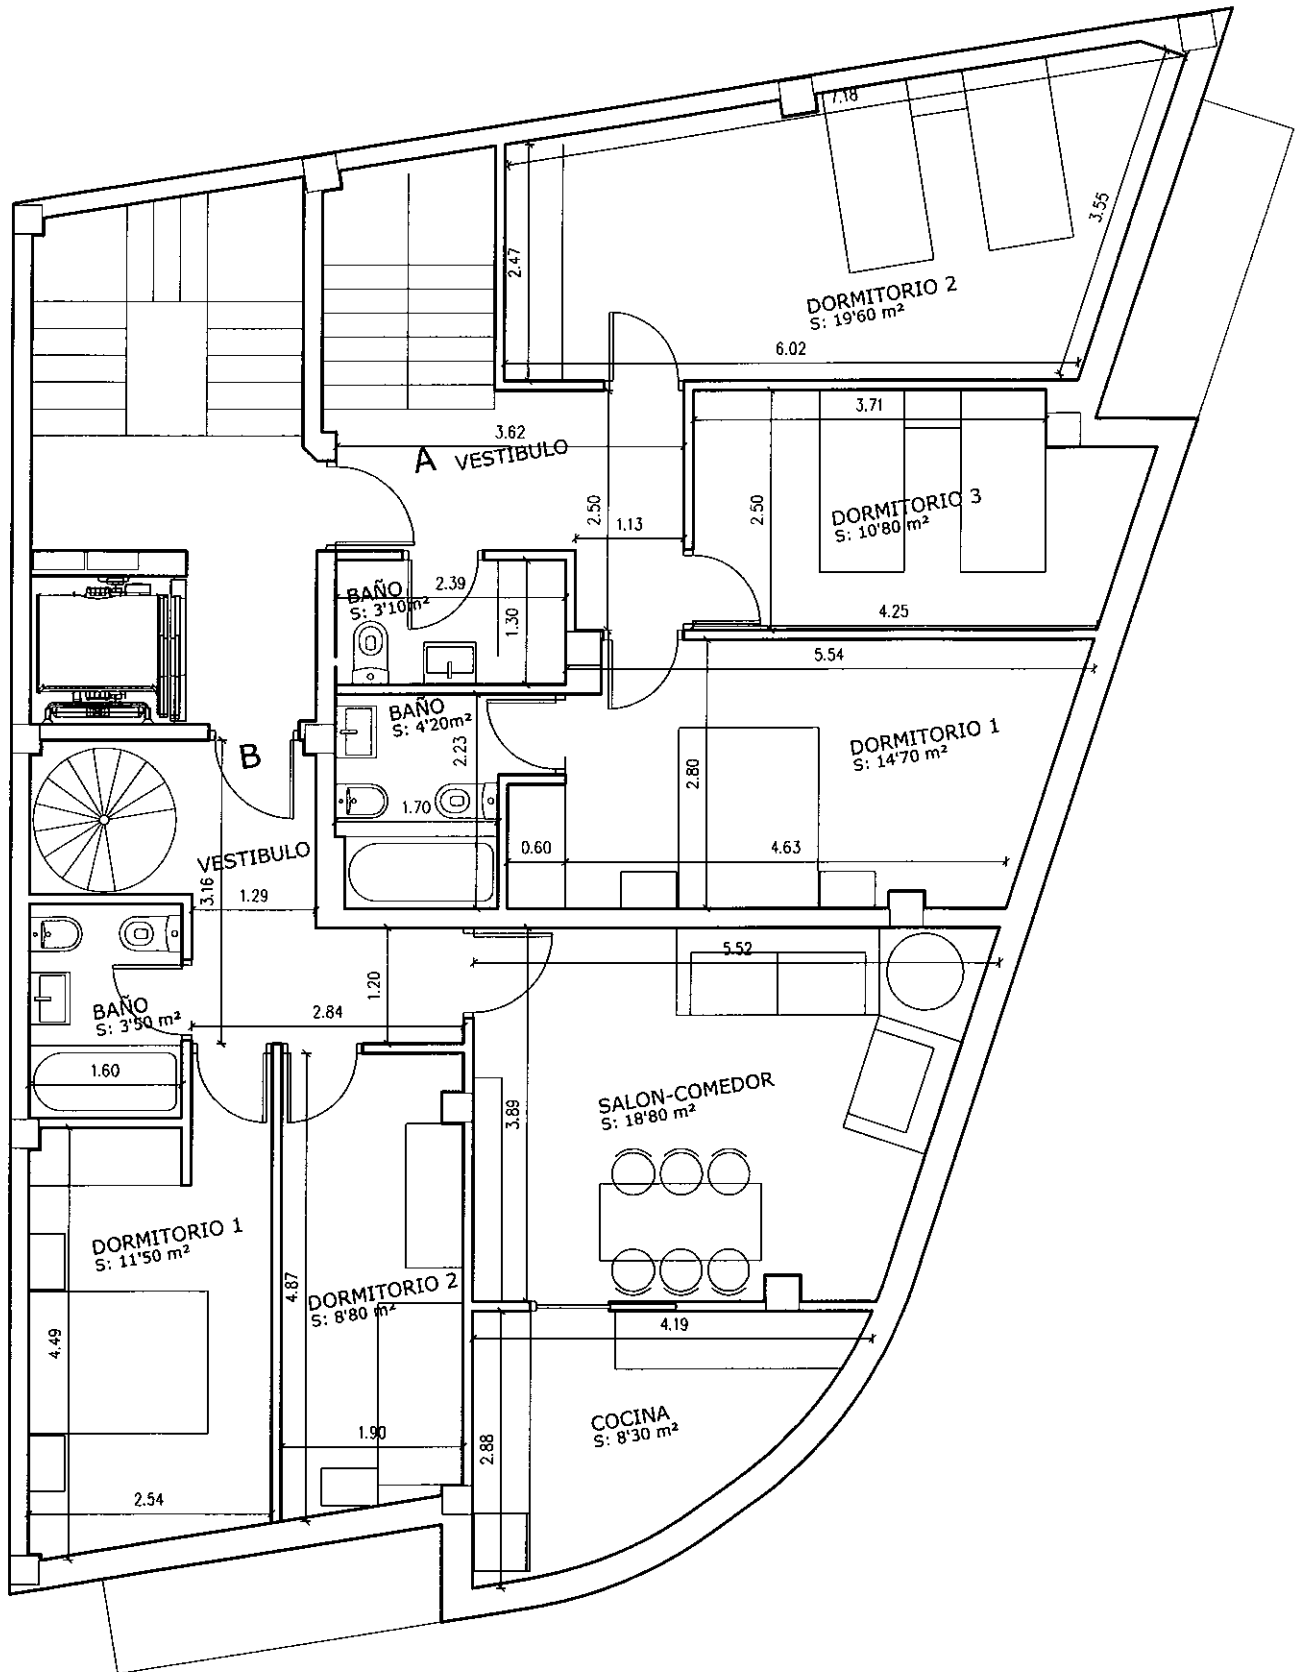

PLANTA 3a

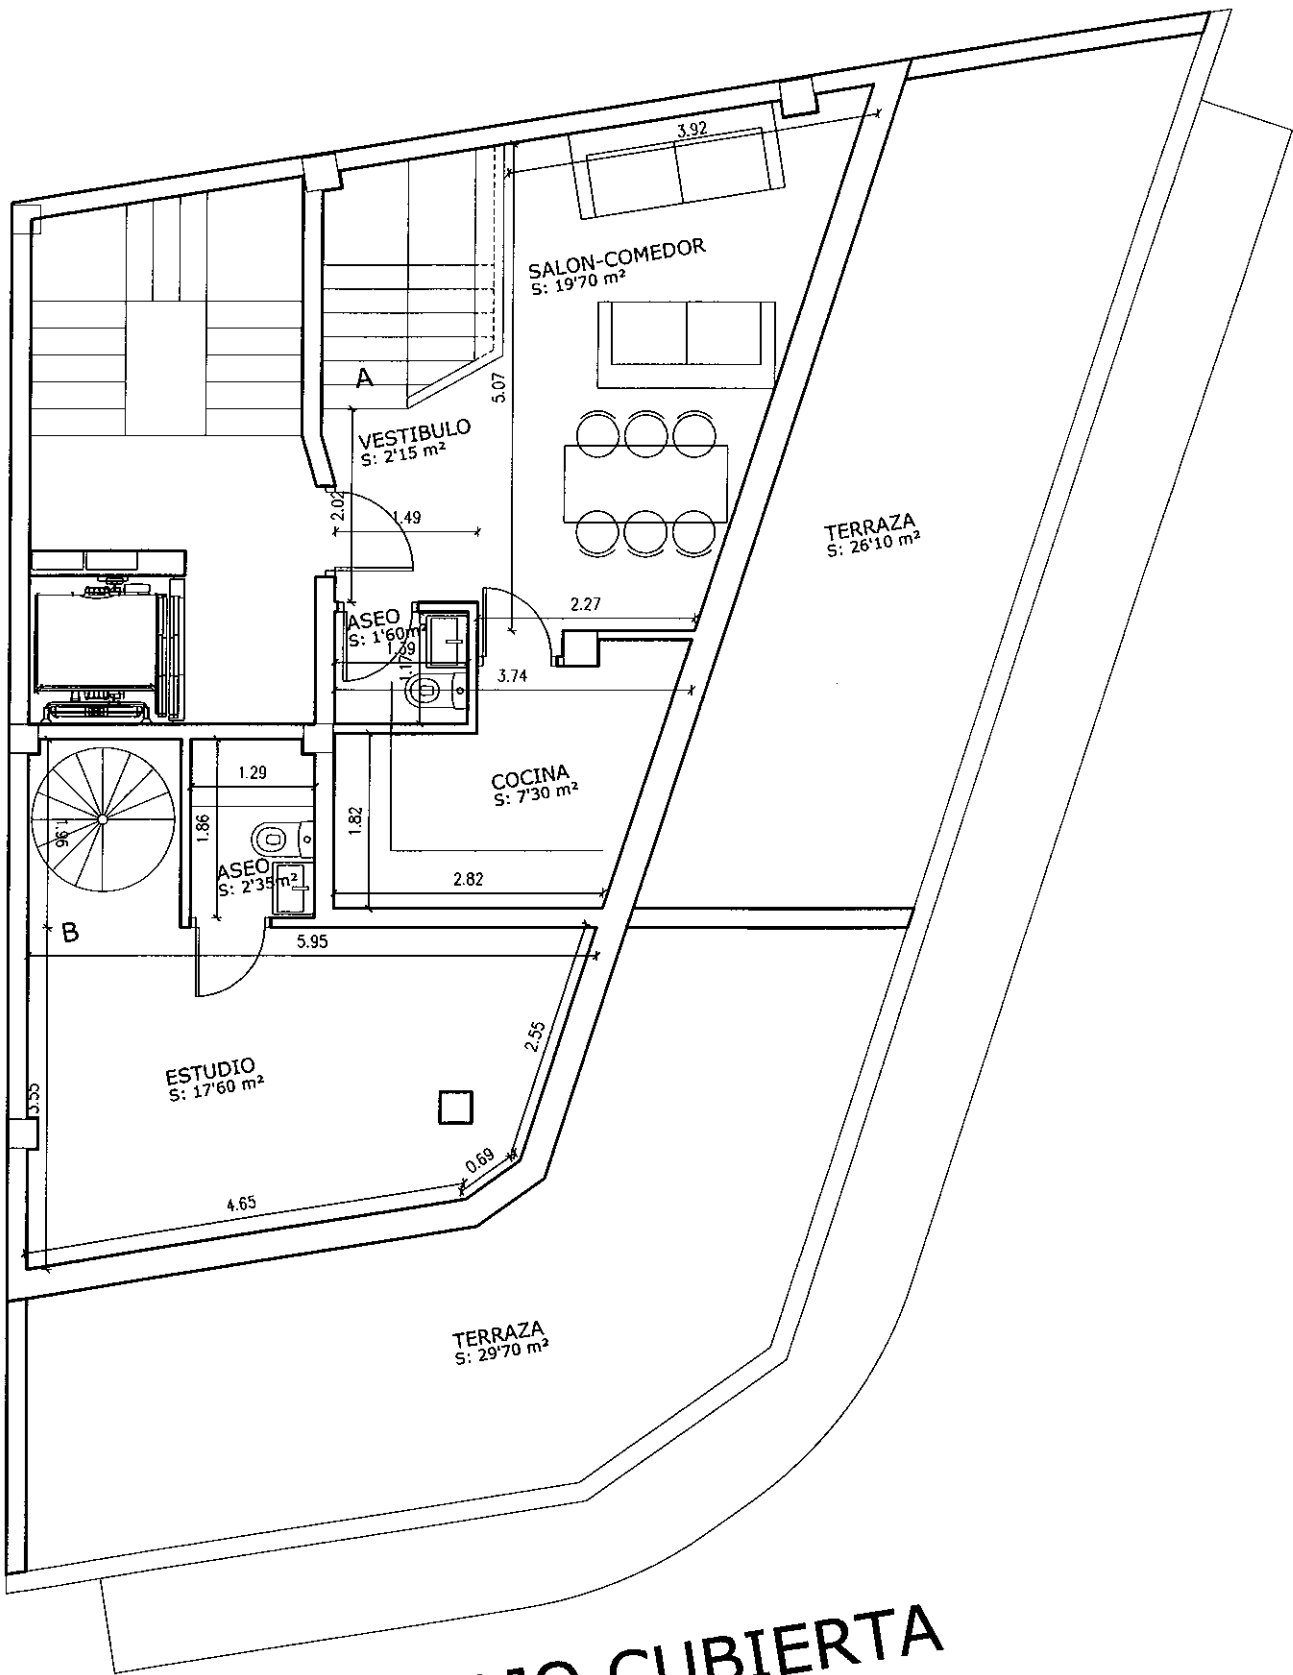

PLANTA BAJO CUBIERTA

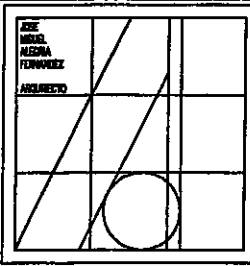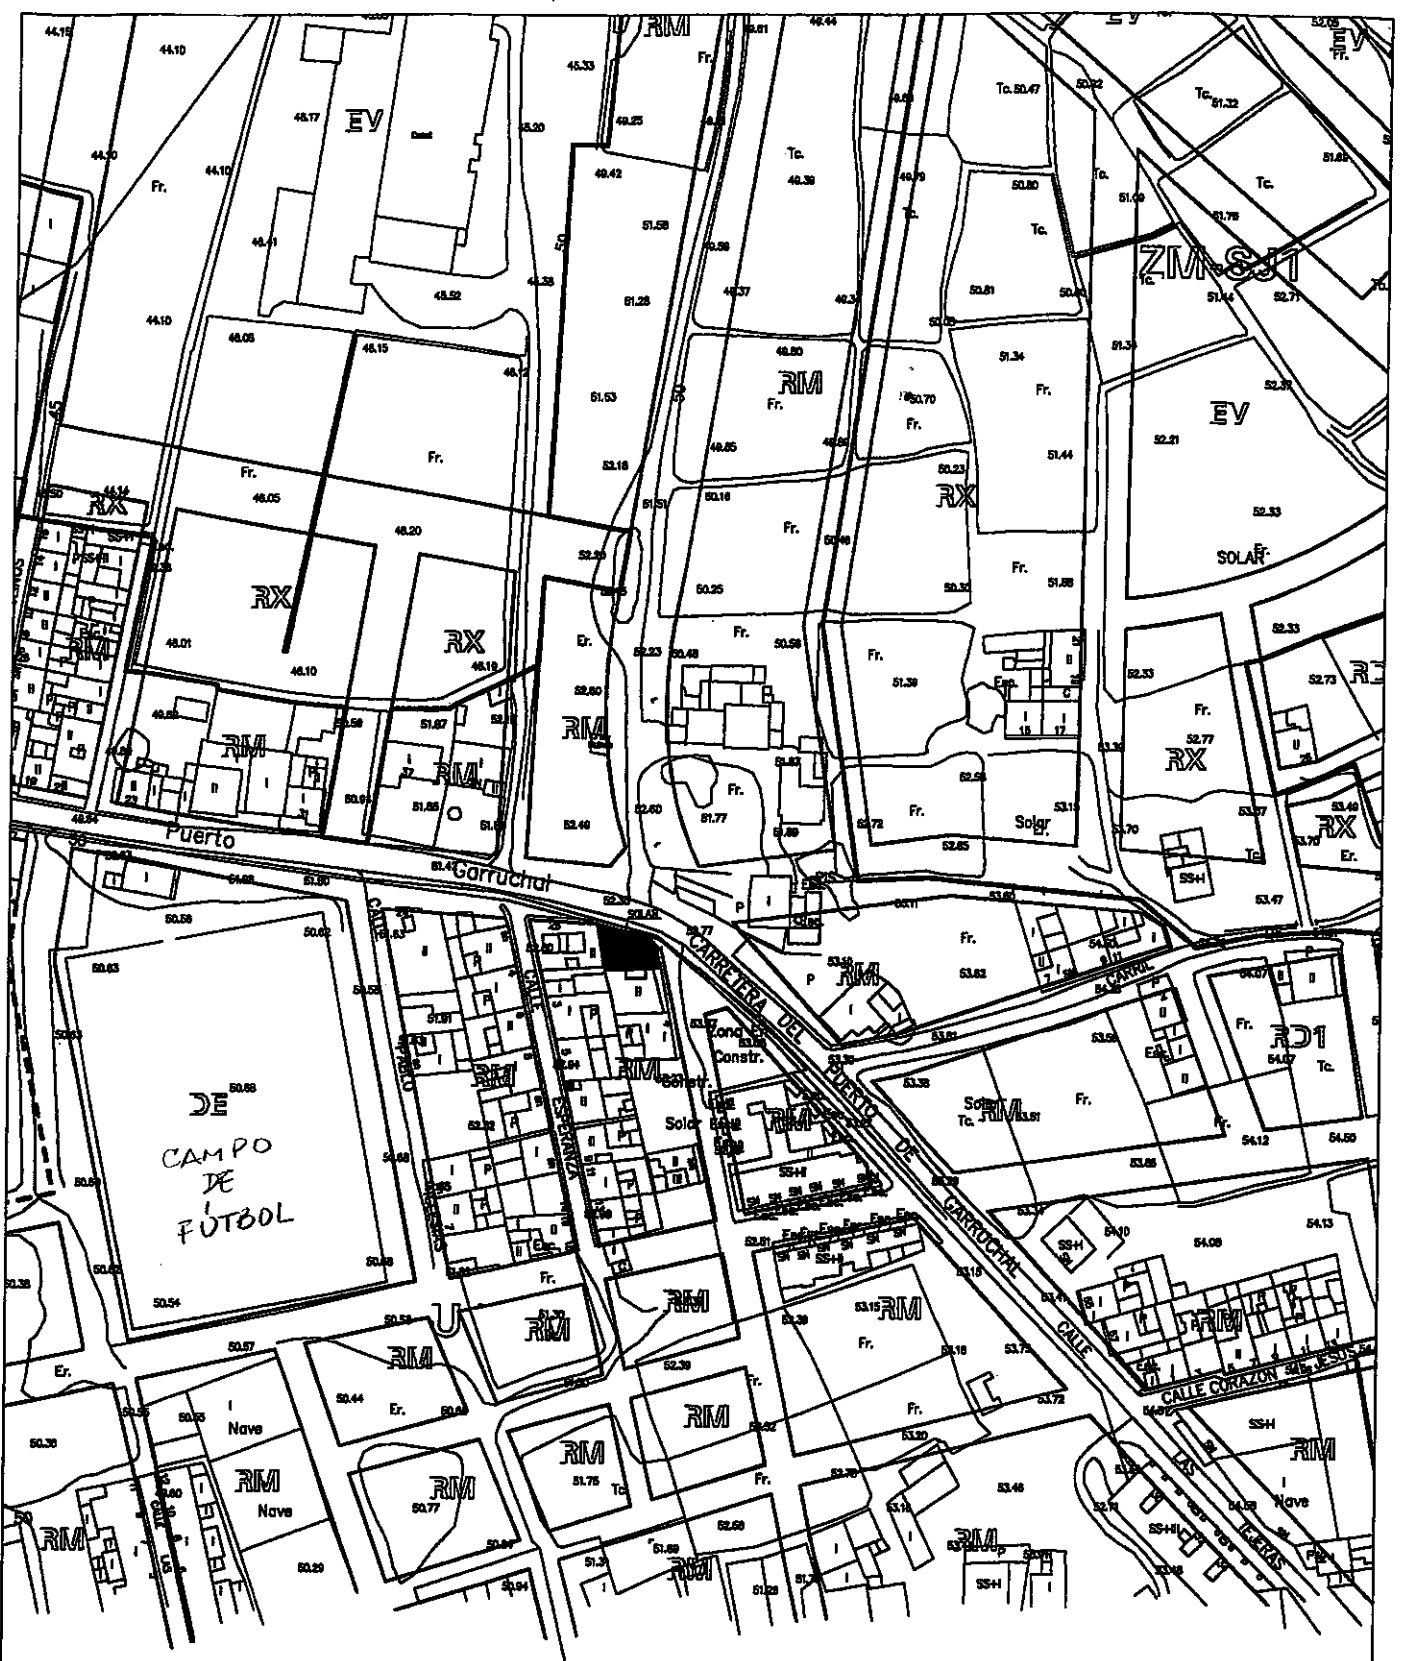

PROYECTO BASICO DE 8 APARTAMENTOS Y TRASTEROS
EN LOS GARRES (MURCIA)

PROMOTOR:

ZONIFICACION



VISADO 14/09/2006
Normal ESCALA: 1/2000
Colegio Oficial de Arquitectos de Murcia
Visado y Firmado

Autores: JC

14/09/2006
17/06/10
209
TFJ

PLANO B1